
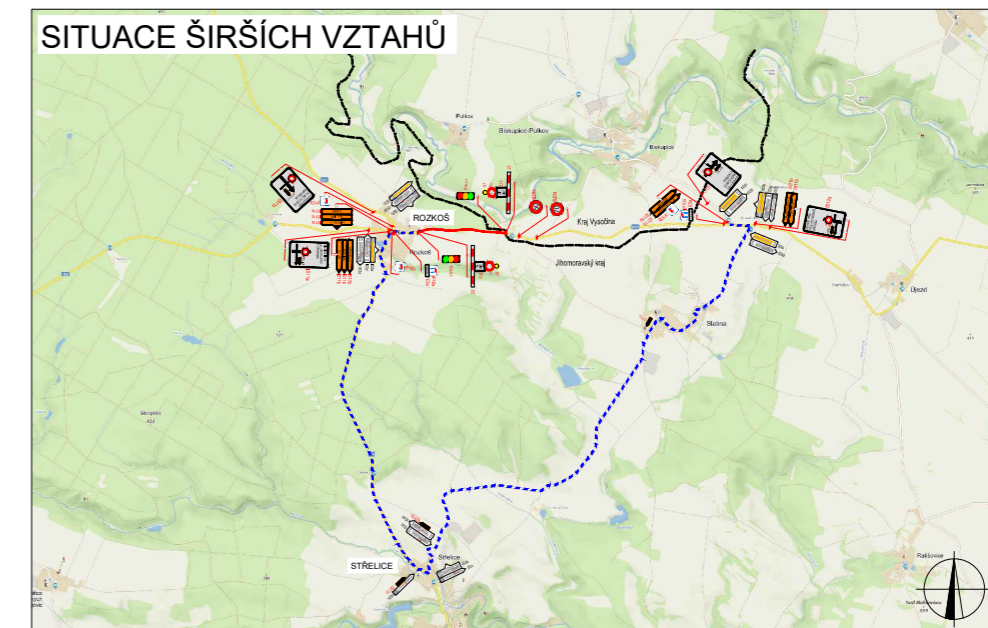
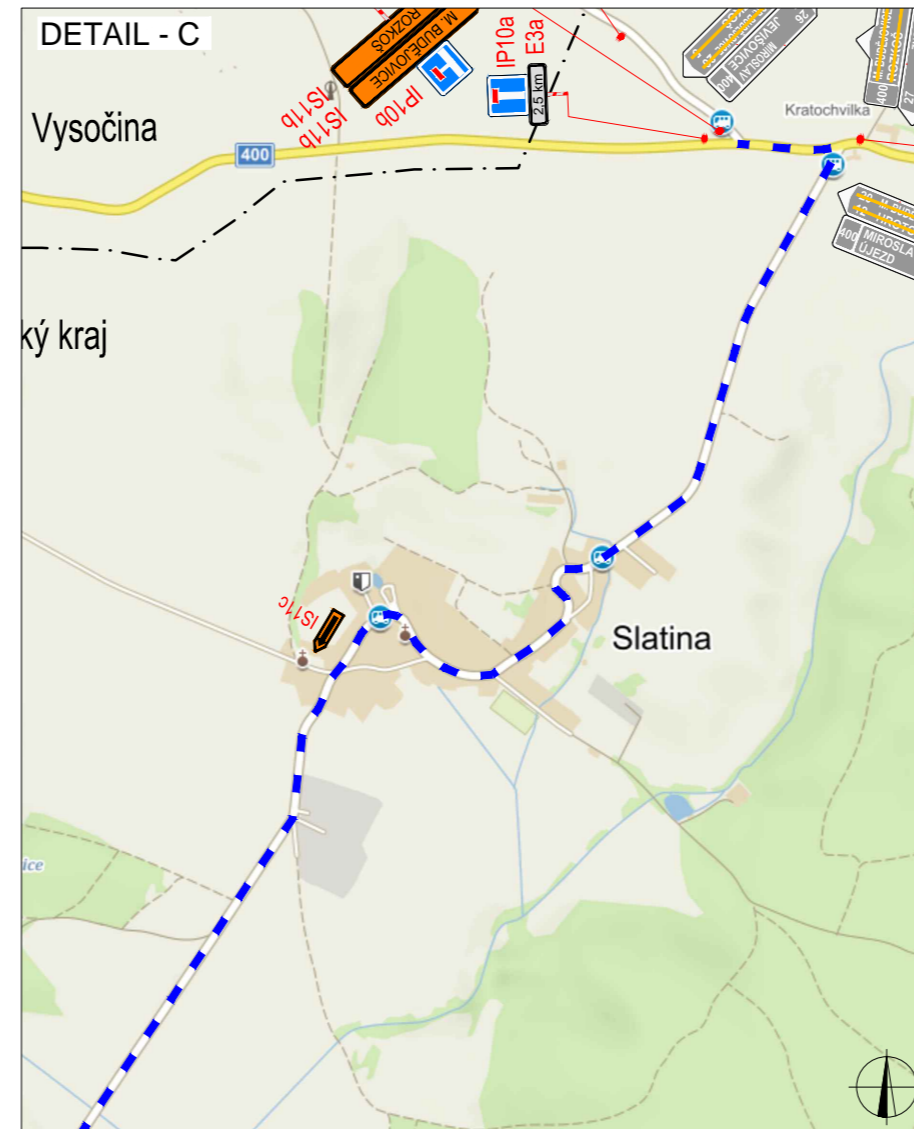
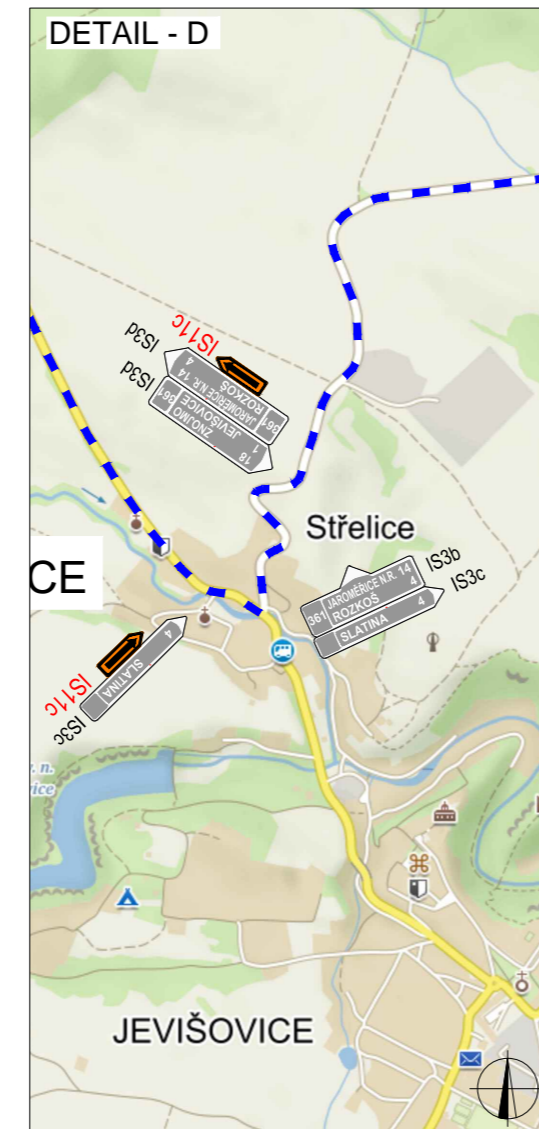


PLATNOST DOKUMENTACE		
SOUHLASÍME S PDZ, ZUK, UZAVÍRKOU A OBJÍZDNOU TRASOU. PLATNOST TOHOTO VYJÁDRĚNÍ JE 1 ROK. V ..... dne .....	SOUHLASÍME S PDZ, ZUK, UZAVÍRKOU A OBJÍZDNOU TRASOU. V ..... dne .....	SOUHLASÍME S PDZ, ZUK, UZAVÍRKOU A OBJÍZDNOU TRASOU. V ..... dne .....
SOUHLASÍME S PDZ, ZUK, UZAVÍRKOU A OBJÍZDNOU TRASOU. V ..... dne .....	SOUHLASÍME S PDZ, ZUK, UZAVÍRKOU A OBJÍZDNOU TRASOU. V ..... dne .....	SOUHLASÍME S PDZ, ZUK, UZAVÍRKOU A OBJÍZDNOU TRASOU. V ..... dne .....

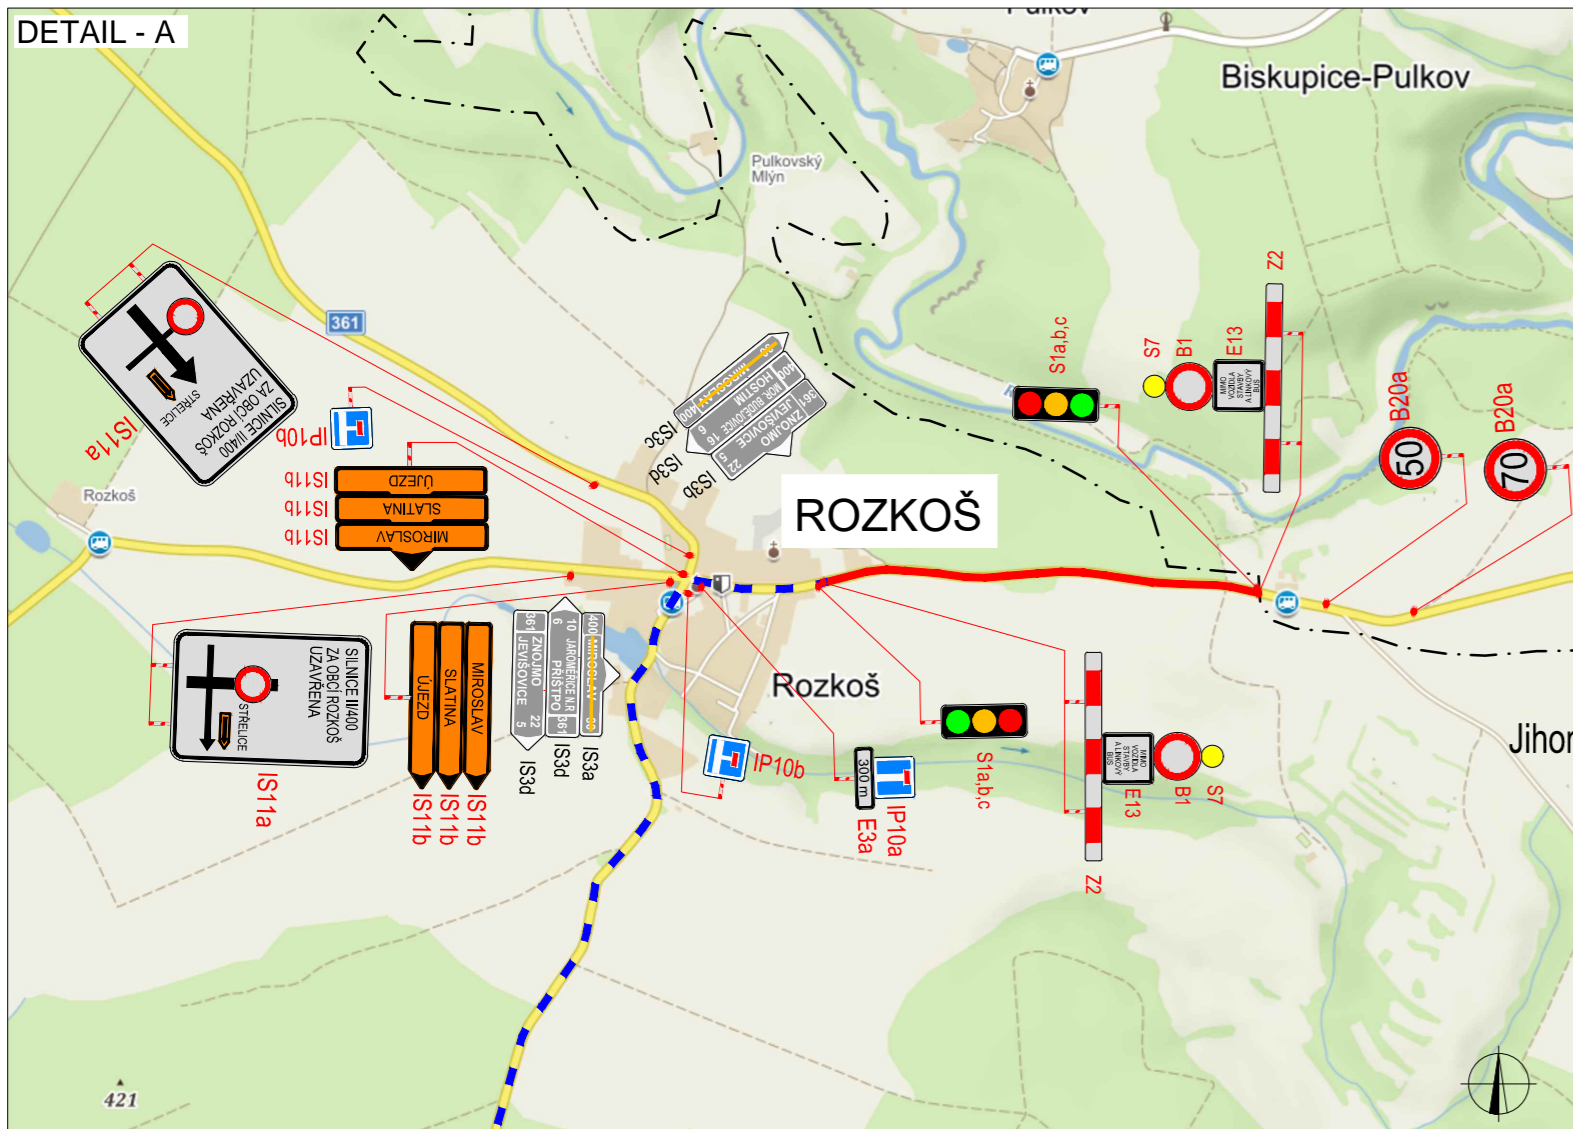

### LEGENDA

- TRVALÉ SVISLÉ DOPRAVNÍ ZNAČENÍ
- DOČASNĚ ZNEPLATNĚNÉ TRVALÉ DOPRAVNÍ ZNAČENÍ
- NAVRŽENÉ PŘECHODNÉ DOPRAVNÍ ZNAČENÍ
- UZAVŘENÝ ÚSEK
- OBJÍZDNÁ TRASA
- MIMO VOZIDLA STAVBY A LINKOVÝ BUS **E13**

ZODPOVĚDNÝ PROJEKTANT:	Jakub Humplík		 GEFAB CS spol. s r.o. Švédská 5, 620 00 Brno <a href="http://www.gefab.cz">http://www.gefab.cz</a>
VYPRACOVAL:	Tomáš Kalivoda		
KONTROLOVAL:	Jakub Humplík		
NÁZEV STAVBY:	<b>II/34826 (ROZKOŠ) HR. OKR.ZN - HR. OKR. ZN (ÚJEZD)</b> <b>ETAPA 1</b>		ČÍSLO ZAKÁZKY: 129/2019
OBSAH:	<b>Situace dopravně-inženýrských opatření</b>		DATUM: 06/2019
			FORMÁT: 3xA4
			MĚŘÍTKO: -
			ÚČEL: RDS
			ČÍSLO PŘÍLOHY: 1
			SOUJAVA: