

SITUACE DIO - 1



SITUACE DIO - 2



PLATNOST DOKUMENTACE		
POLICIE ČESKÉ REPUBLIKY - KŘP JMK - DP		
V dne	V dne	V dne
V dne	V dne	V dne


SITUACE ŠIRŠÍCH VZTAHŮ



LEGENDA	
	TRVALÉ SVISLÉ DOPRAVNÍ ZNAČENÍ
	DOČASNĚ ZNEPLATNĚNÉ TRVALÉ DOPRAVNÍ ZNAČENÍ
	NAVŘENÉ PŘECHODNÉ DOPRAVNÍ ZNAČENÍ
	UZAVŘENÝ ÚSEK
	PRACOVNÍ MÍSTO
	OBJÍZDNÁ TRASA

ZODPOVĚDNÝ PROJEKTANT:	Jakub Humplík		
VYPRACOVAL:	Ladislav Nepevný		
KONTROLOVAL:	Jakub Humplík		
NÁZEV STAVBY:	II/400 UZAVÍRKA KOMUNIKACE, ETAPA 1 FRANTIŠKOV - ÚJEZD, JMK	ČÍSLO ZAKÁZKY:	165/2020
		DATUM:	17.8.2020
		FORMÁT:	3x A4
OBSAH:	Situace dopravně-inženýrských opatření	MĚŘÍTKO:	-
		ÚČEL:	RDS
		ČÍSLO PŘÍLOHY:	1
		SOUPRAVA:	


GEFAB

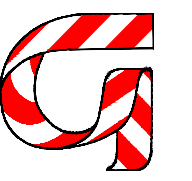


GEFAB CS spol. s r.o.
Švédská 5, 620 00 Brno
<http://www.gefab.cz>

ČÍSLO PŘÍLOHY: 1
SOUPRAVA:

SITUACE DIO - 1

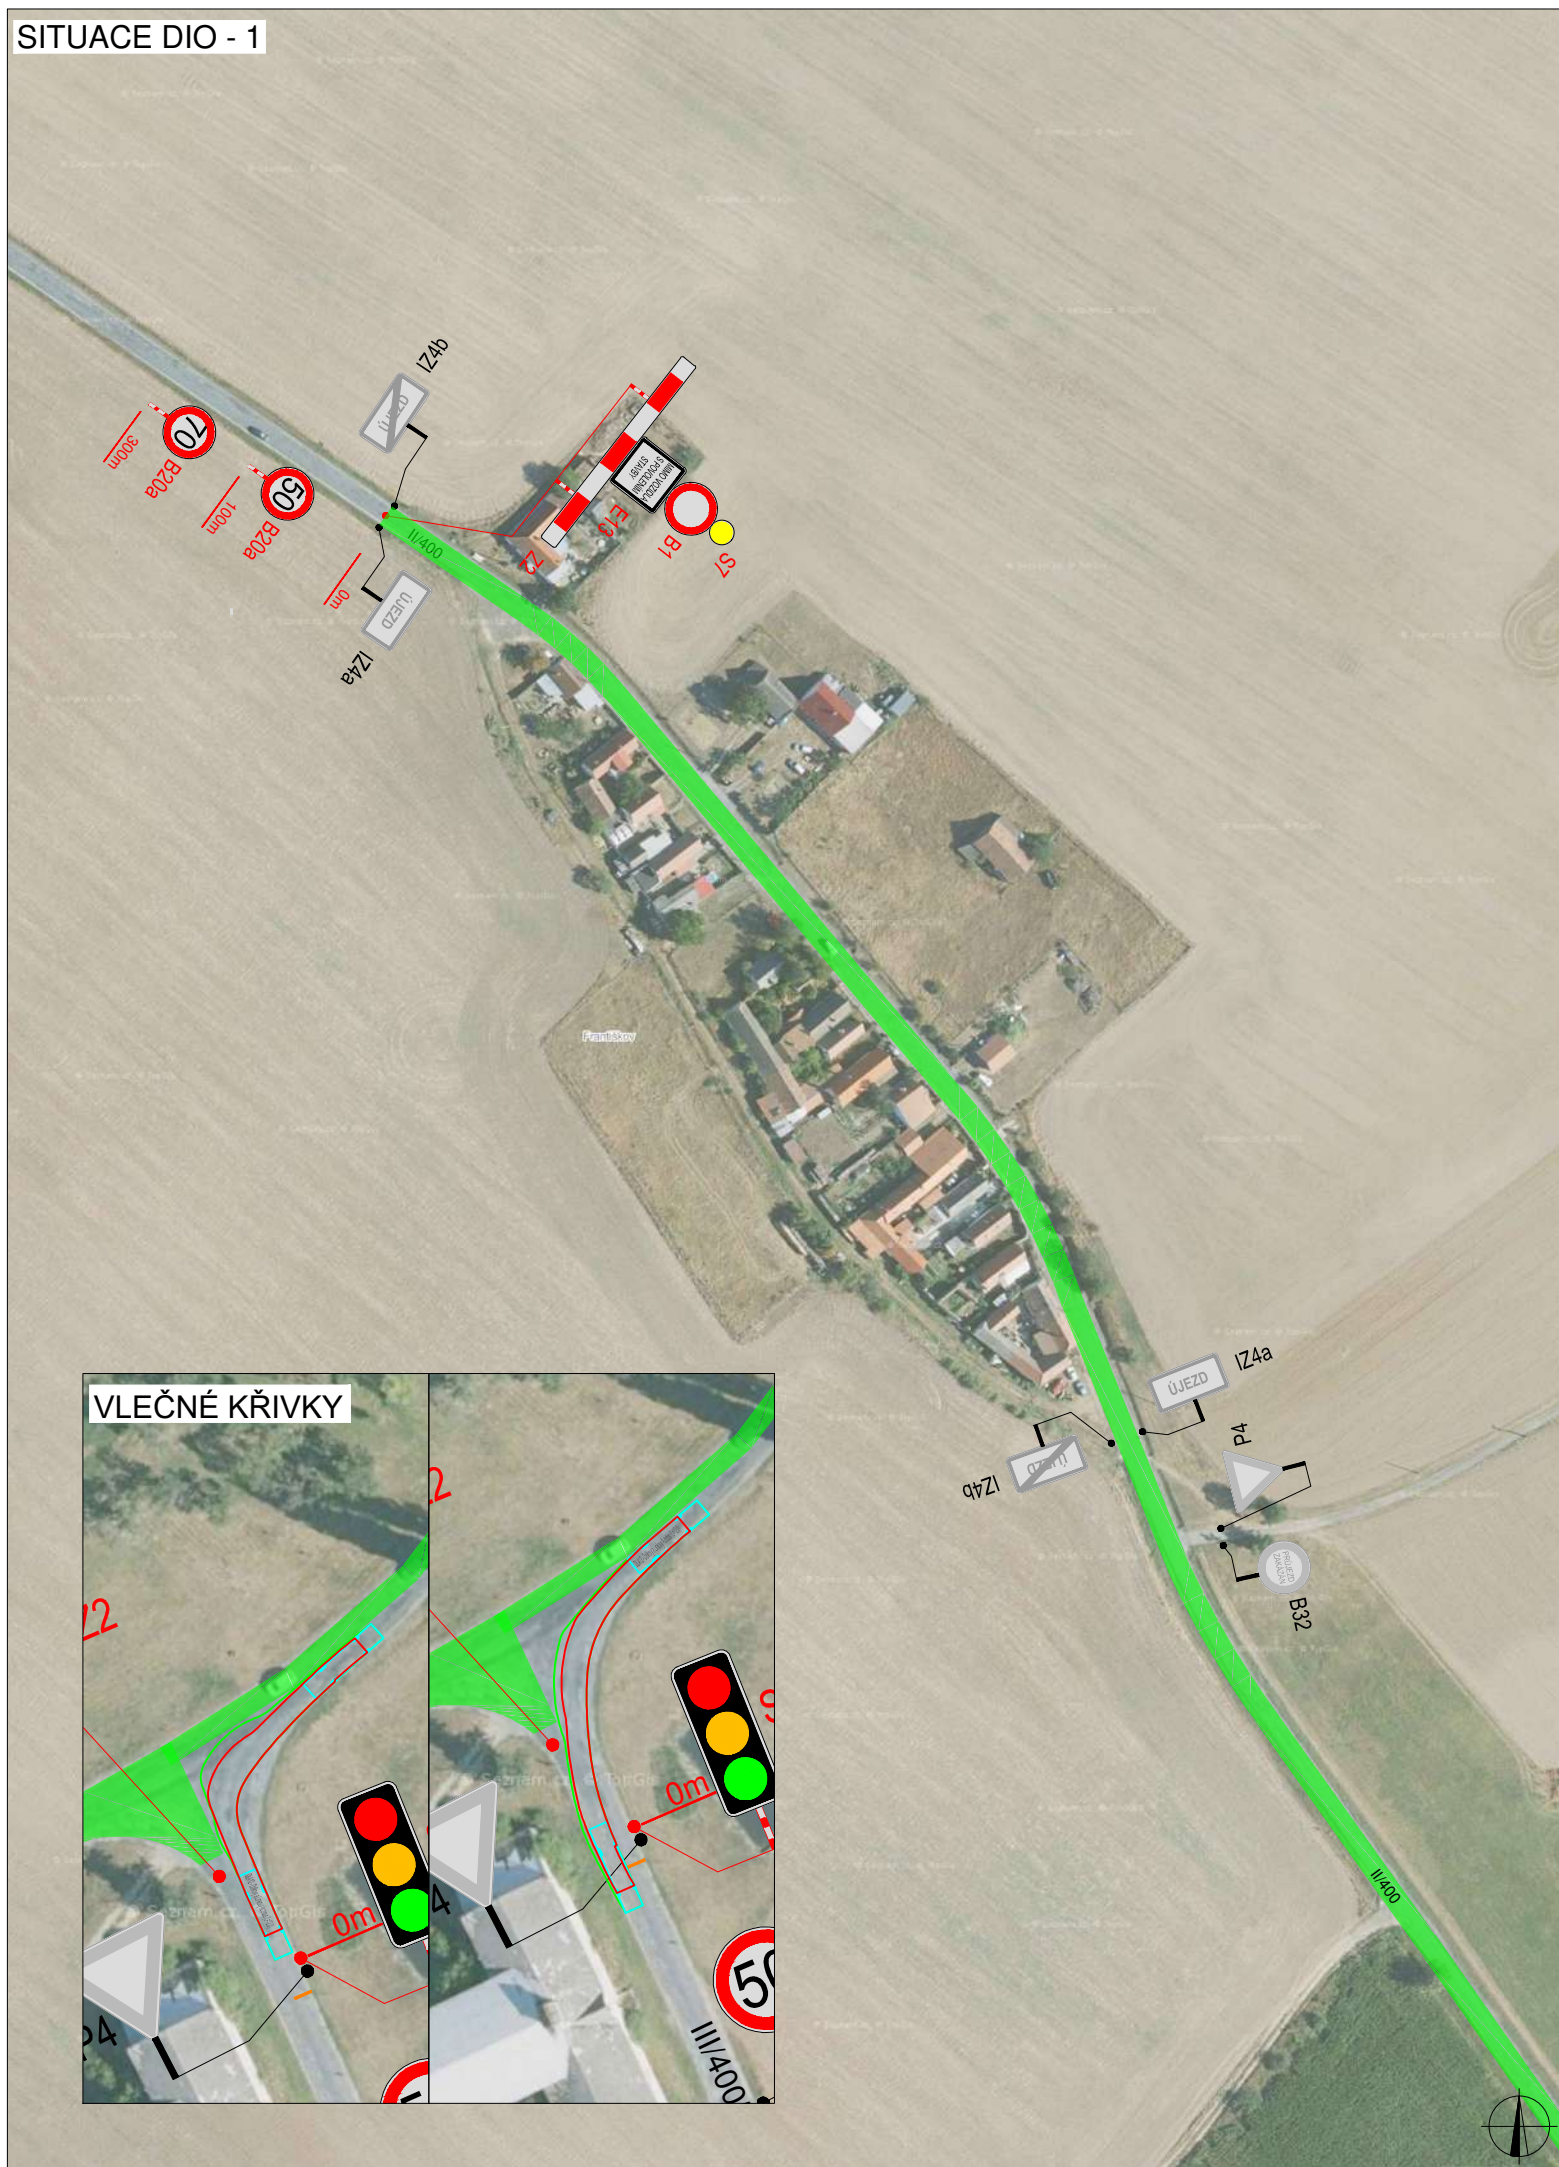

SITUACE DIO - 2

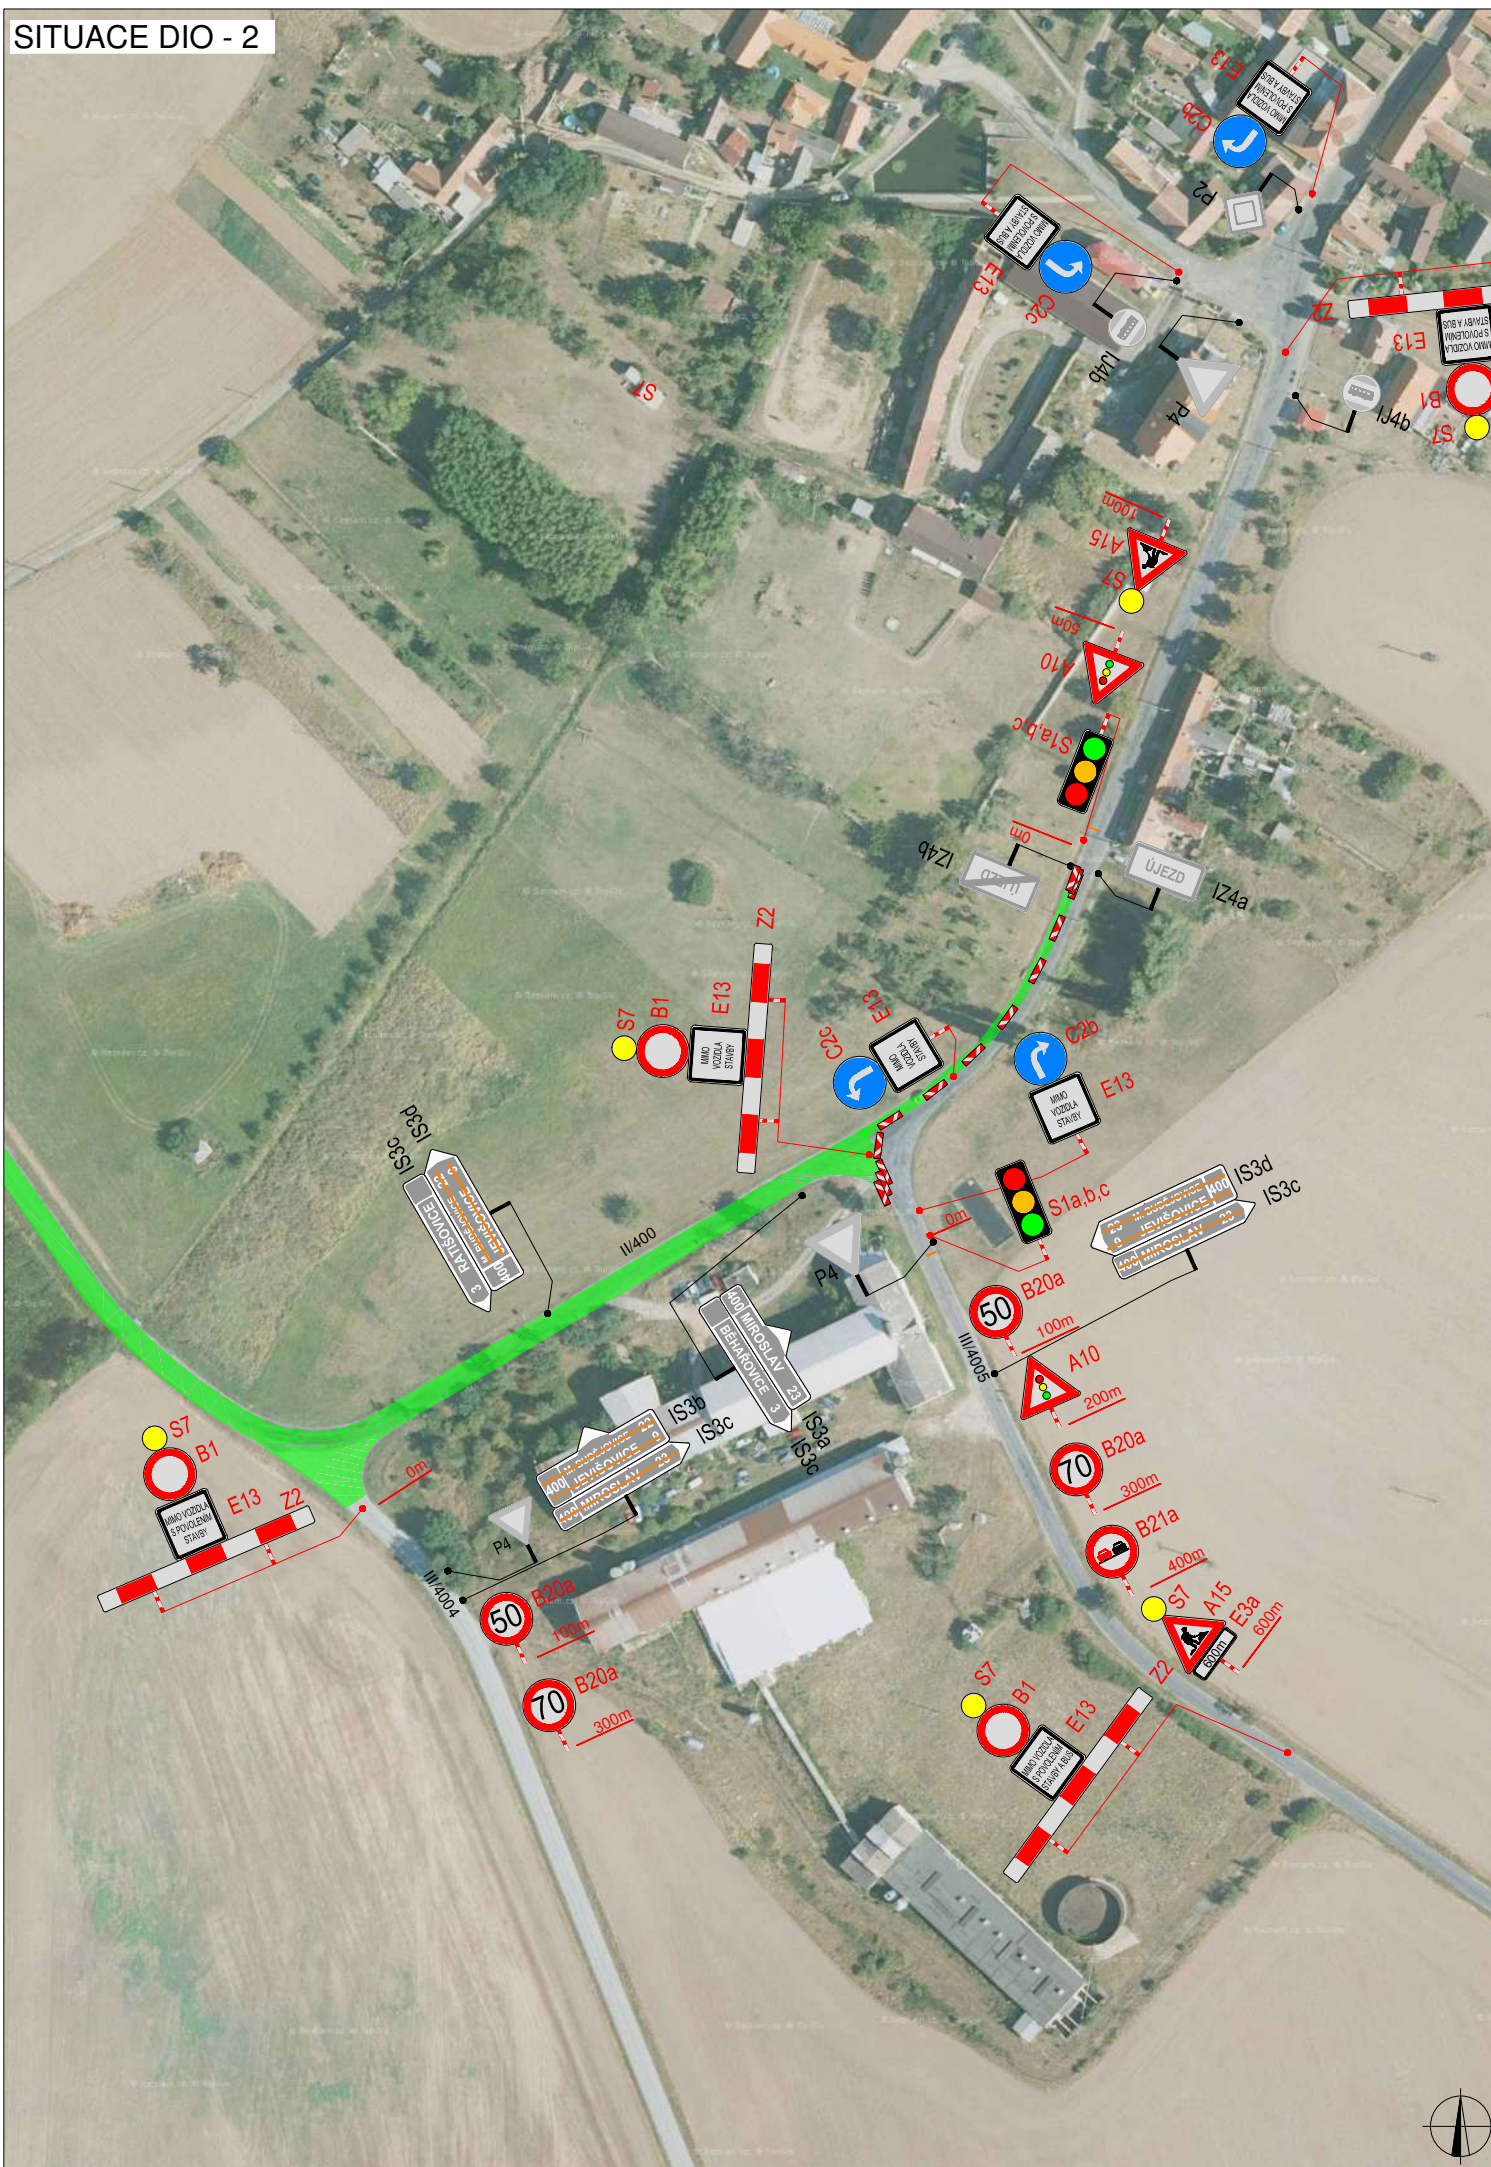


PLATNOST DOKUMENTACE		
POLICIE ČESKÉ REPUBLIKY - KŘP JMK - DP		
V dne	V dne	V dne
V dne	V dne	V dne



LEGENDA	
	TRVALÉ SVISLÉ DOPRAVNÍ ZNAČENÍ
	DOČASNĚ ZNEPLATNĚNÉ TRVALÉ DOPRAVNÍ ZNAČENÍ
	NAVŘENÉ PŘECHODNÉ DOPRAVNÍ ZNAČENÍ
	UZAVŘENÝ ÚSEK
	PRACOVNÍ MÍSTO
	OBJÍZDNÁ TRASA

ZODPOVĚDNÝ PROJEKTANT:	Jakub Humplík			GEFAB [®]		GEFAB CS spol. s r.o. Švédská 5, 620 00 Brno http://www.gefab.cz
VYPRACOVAL:	Ladislav Nepevný					
KONTROLOVAL:	Jakub Humplík					
NÁZEV STAVBY:	II/400 UZAVÍRKA KOMUNIKACE, ETAPA 2 FRANTIŠKOV - ÚJEZD, JMK		ČÍSLO ZAKÁZKY:	165/2020	ČÍSLO PŘÍLOHY:	SOUPRAVA:
			DATUM:	17.8.2020		
			FORMÁT:	3x A4	MĚŘITKO:	-
OBSAH:	Situace dopravně-inženýrských opatření		ÚČEL:	RDS		


SITUACE DIO - 1

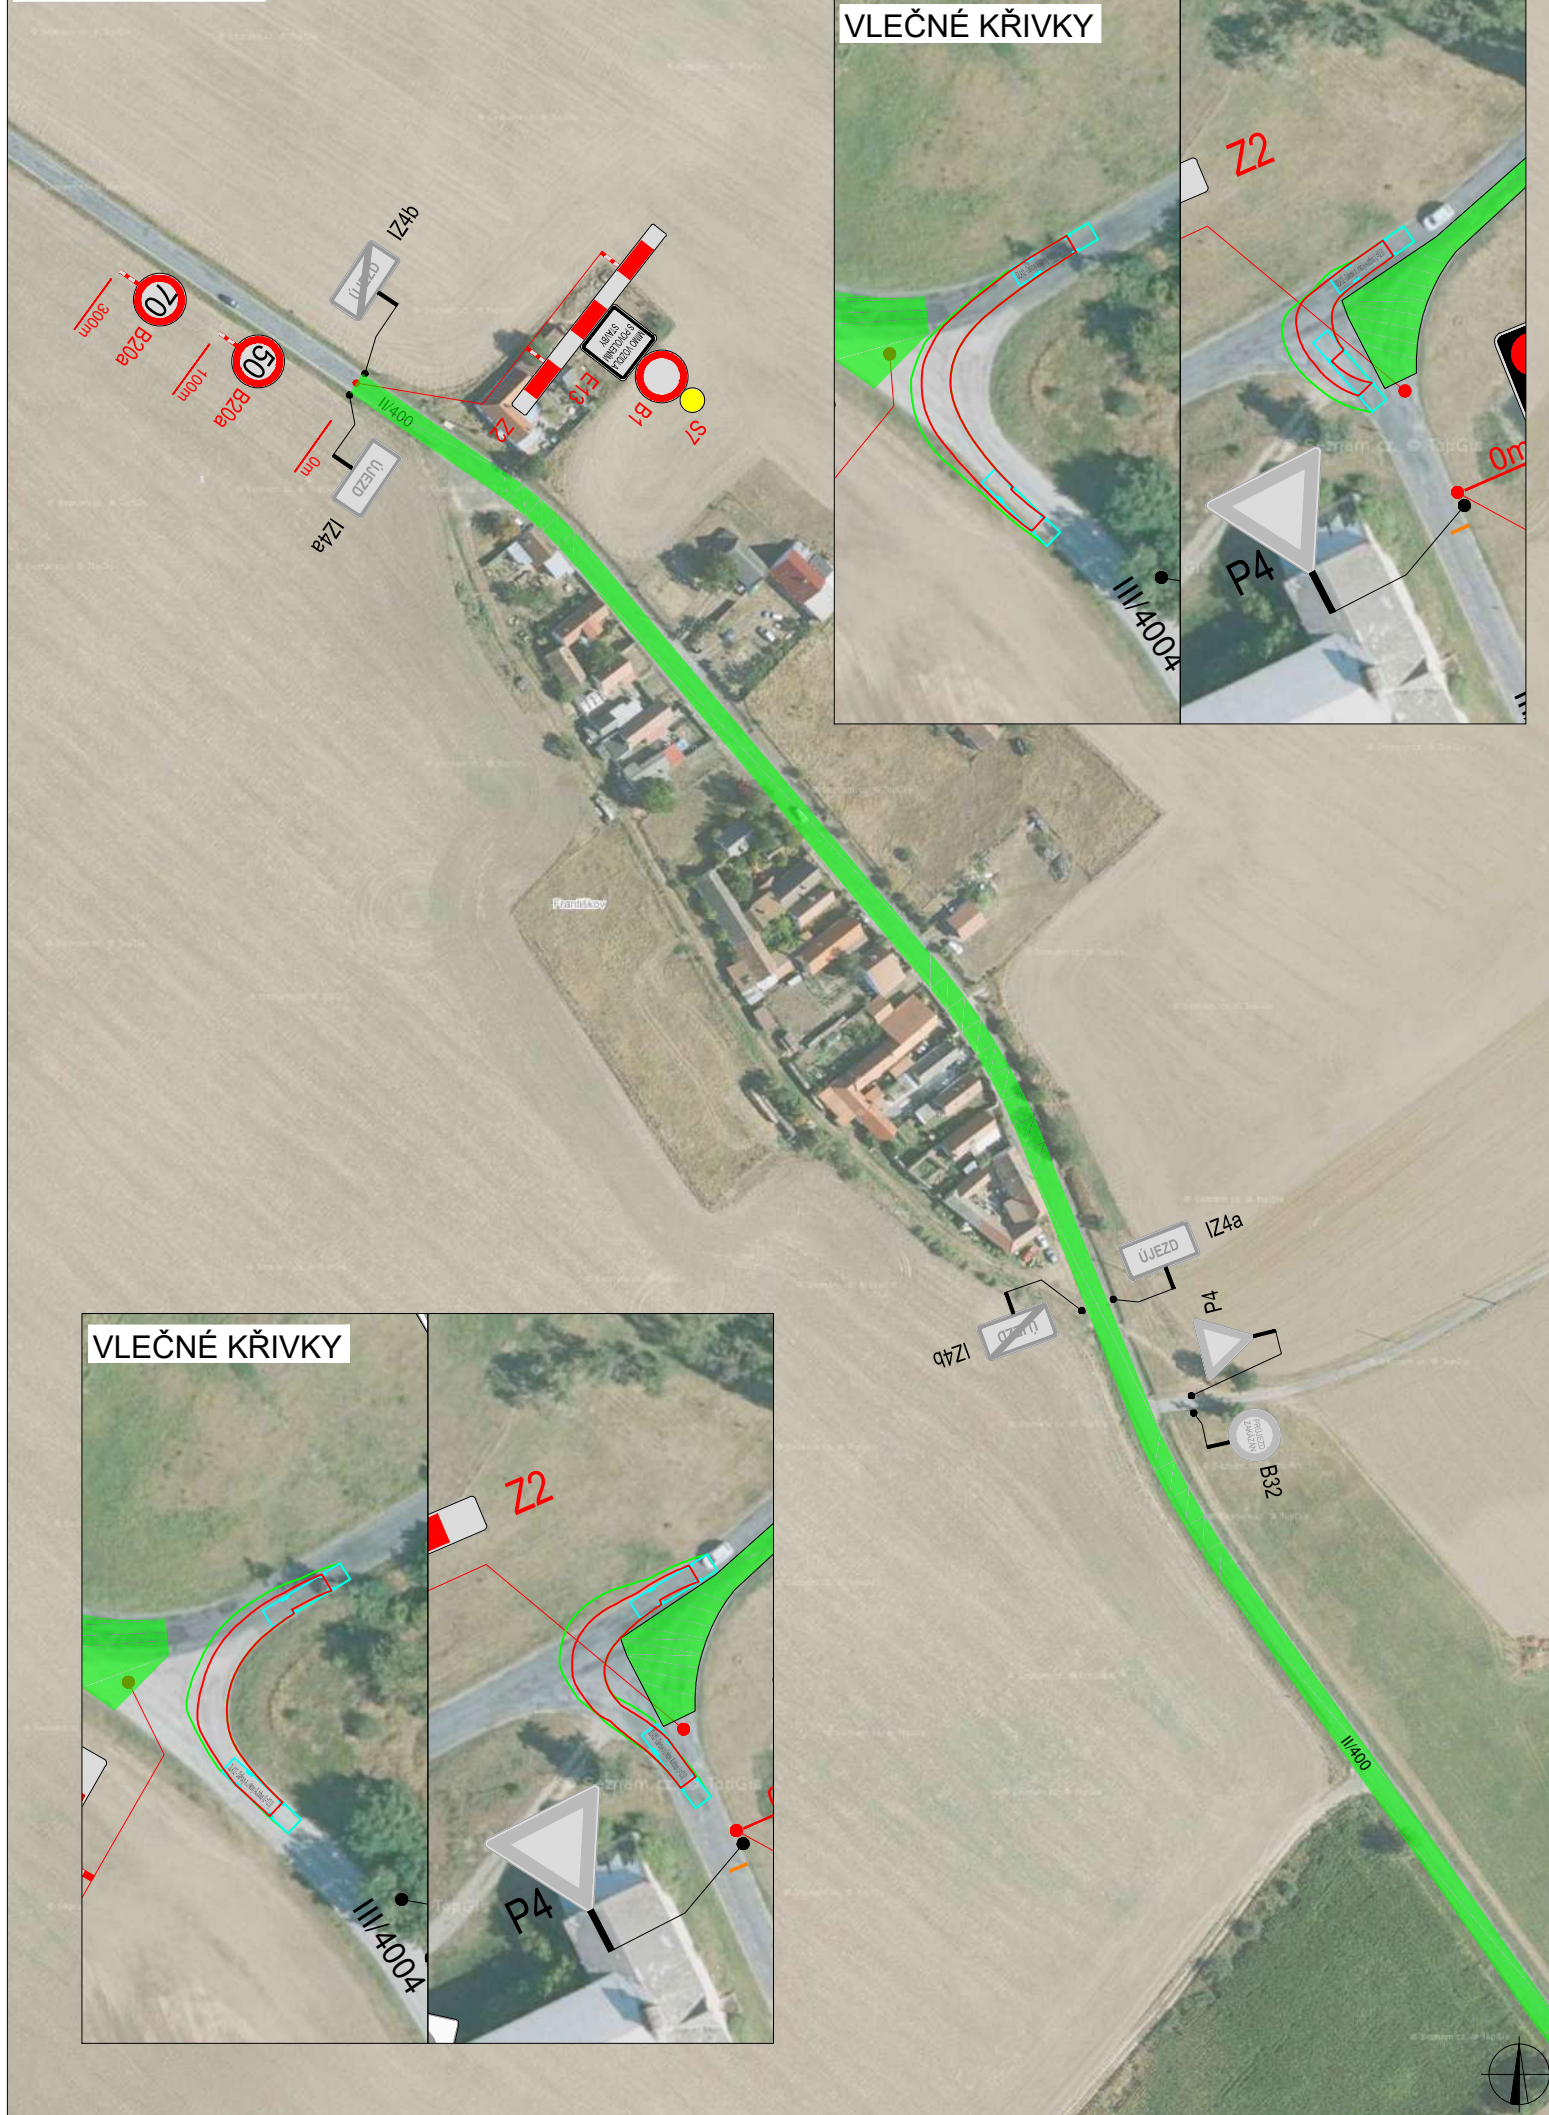

SITUACE DIO - 2



PLATNOST DOKUMENTACE		
POLICIE ČESKÉ REPUBLIKY - KŘP JMK - DP		
V dne	V dne	V dne
V dne	V dne	V dne

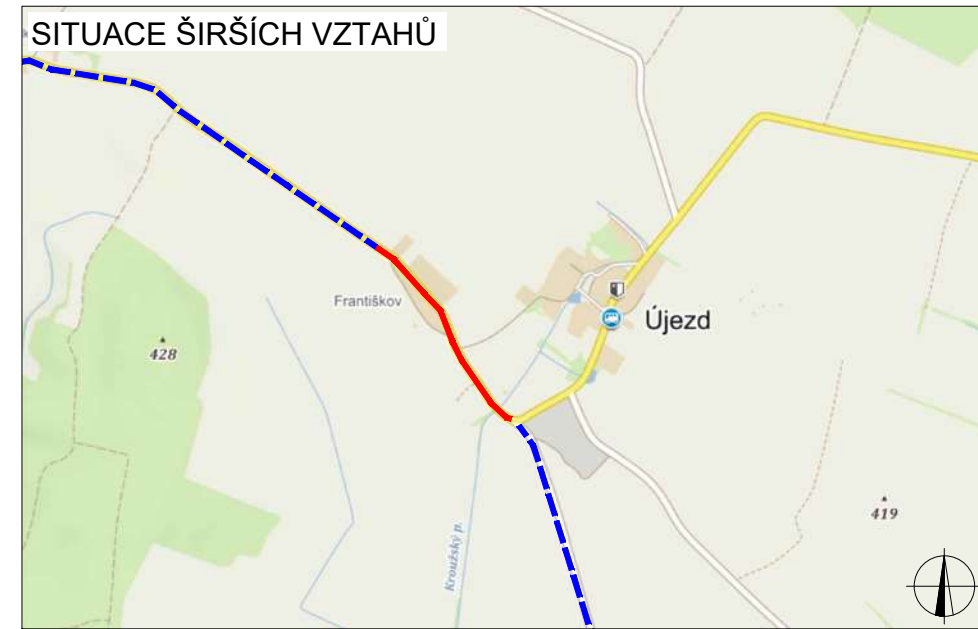

LEGENDA	
	TRVALÉ SVISLÉ DOPRAVNÍ ZNAČENÍ
	DOČASNĚ ZNEPLATNĚNÉ TRVALÉ DOPRAVNÍ ZNAČENÍ
	NAVRŽENÉ PŘECHODNÉ DOPRAVNÍ ZNAČENÍ
	UZAVŘENÝ ÚSEK
	PRACOVNÍ MÍSTO
	OBJÍZDNÁ TRASA

ZODPOVĚDNÝ PROJEKTANT:	Jakub Humplík		
VYPRACOVAL:	Ladislav Nepevný		
KONTROLOVAL:	Jakub Humplík		
NÁZEV STAVBY:	II/400 UZAVÍRKA KOMUNIKACE, ETAPA 3 FRANTIŠKOV - ÚJEZD, JMK	ČÍSLO ZAKÁZKY:	165/2020
OBSAH:	Situace dopravně-inženýrských opatření	DATUM:	17.8.2020
		FORMÁT:	3xA4
		MĚŘÍTKO:	-
		ÚČEL:	RDS
		ČÍSLO PŘÍLOHY:	3
		SOUPRAVA:	

GEFAB

GEFAB CS spol. s r.o.
Švédská 5, 620 00 Brno
<http://www.gefab.cz>

ČÍSLO PŘÍLOHY: 3


TERMÍN 2. A 3. ETAPY BUDE
PROBÍHAT POUZE DVA VÍKENDY V
ROZMEZÍ POVOLENÉHO TERMÍNU A
TO OD 7:00 RÁNO. OD 0:00 DO 7:00
JE POTŘEBA ZACHOVAT PRŮJEZD
VLOD NA SILNICI II/400, V ÚSEKU
MEZI SILNICEMI III/4004 A III/4005. VE
VŠEDNÍ DNY POUZE 1. ETAPA

U VŠECH ETAP BUDE PLATIT:


DZ BUDE OSAZENO DLE PRAVIDEL
TP 65

VLÉČNÉ KŘIVKY BYLY PROVĚŘENY DLE
TP 171 PRO AUTOBUS PŘI RYCHLOSTI
5KM/H

PO CELOU DOBU STAVBY BUDE ZAJIŠTĚN
PRŮJEZD VLVD VHDNÝM ZPŮSOBEM

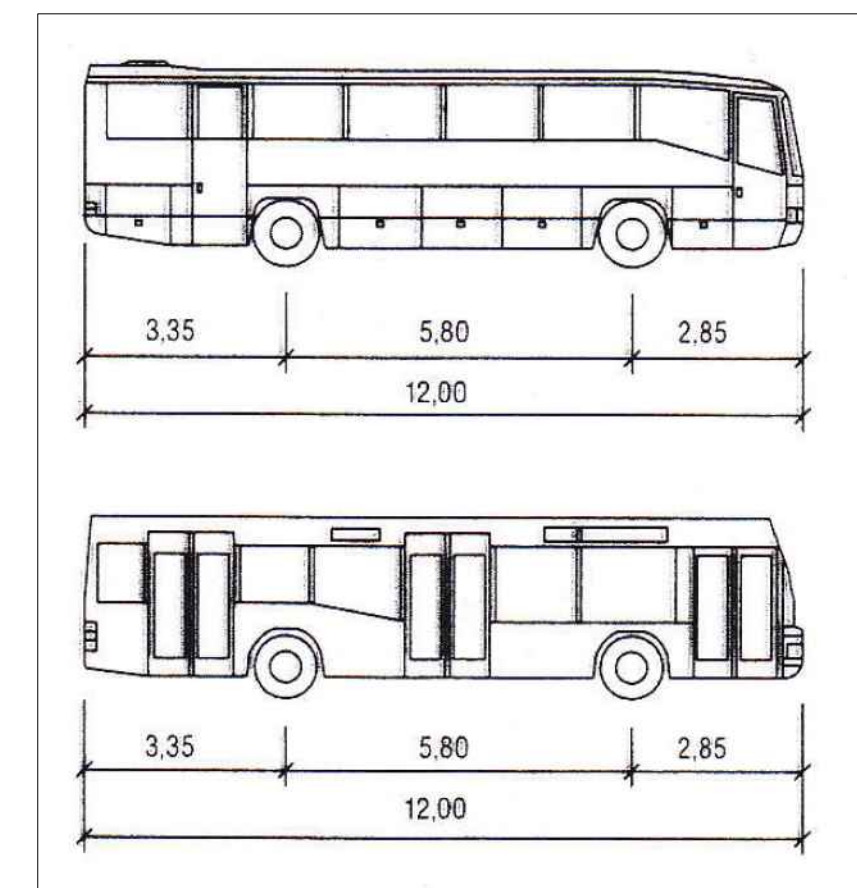

PLATNOST DOKUMENTACE		
POLICIE ČESKÉ REPUBLIKY - KŘP JMK - DP		
V dne	V dne	V dne
V dne	V dne	V dne

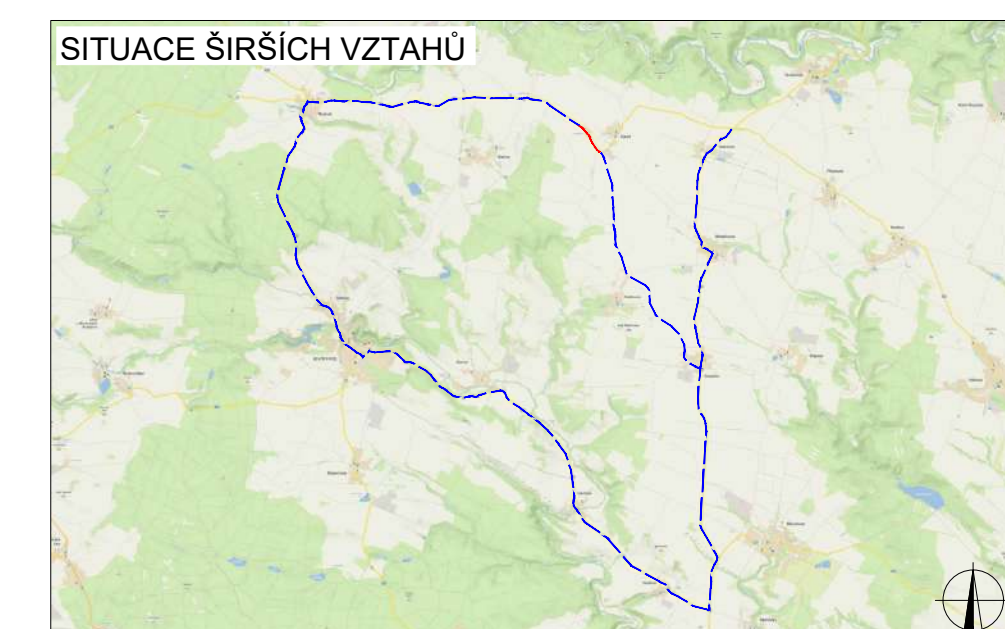

LEGENDA	
	TRVALÉ SVISLÉ DOPRAVNÍ ZNAČENÍ
	DOČASNĚ ZNEPLATNĚNÉ TRVALÉ DOPRAVNÍ ZNAČENÍ
	NAVŘZENÉ PŘECHODNÉ DOPRAVNÍ ZNAČENÍ
	UZAVŘENÝ ÚSEK
	PRACOVNÍ MÍSTO
	OBJÍZDNÁ TRASA

ZODPOVĚDNÝ PROJEKTANT:	Jakub Humplík		
VYPRACOVAL:	Ladislav Nepevný		
KONTROLOVAL:	Jakub Humplík		
NÁZEV STAVBY:	II/400 UZAVÍRKA KOMUNIKACE, OBJÍZDNÁ TRASA 1. ETAPY FRANTIŠKOV - ÚJEZD, JMK	ČÍSLO ZAKÁZKY:	165/2020
		DATUM:	17.8.2020
		FORMÁT:	3x A4
OBSAH:	Situace dopravně-inženýrských opatření	MĚŘÍTKO:	-
		ÚČEL:	RDS
		ČÍSLO PŘÍLOHY:	4
		SOUPRAVA:	



GEFAB CS spol. s r.o.
Švédská 5, 620 00 Brno
http://www.gefab.cz


TERMÍN 2. A 3. ETAPY BUDE
PROBÍHAT POUZE DVA VÍKENDY V
ROZMĚZÍ POVOLENÉHO TERMÍNU A
TO OD 7:00 RÁNO. OD 0:00 DO 7:00
JE POTŘEBA ZACHOVAT PRŮJEZD
VLOD NA SILNICI III/400, V ÚSEKU
MEZI SILNICEMI III/4004 A III/4005. VE
VŠEDNÍ DNY POUZE 1. ETAPA

U VŠECH ETAP BUDE PLATIT:


DZ BUDE OSAZENO DLE PRAVIDEL
TP 65

VLÉČNÉ KŘIVKY BYLY PROVĚŘENY DLE
TP 171 PRO AUTOBUS PŘI RYCHLOSTI
5KM/H

PO CELOU DOBU STAVBY BUDE ZAJIŠTĚN
PRŮJEZD VL0D VHODNÝM ZPŮSOBEM

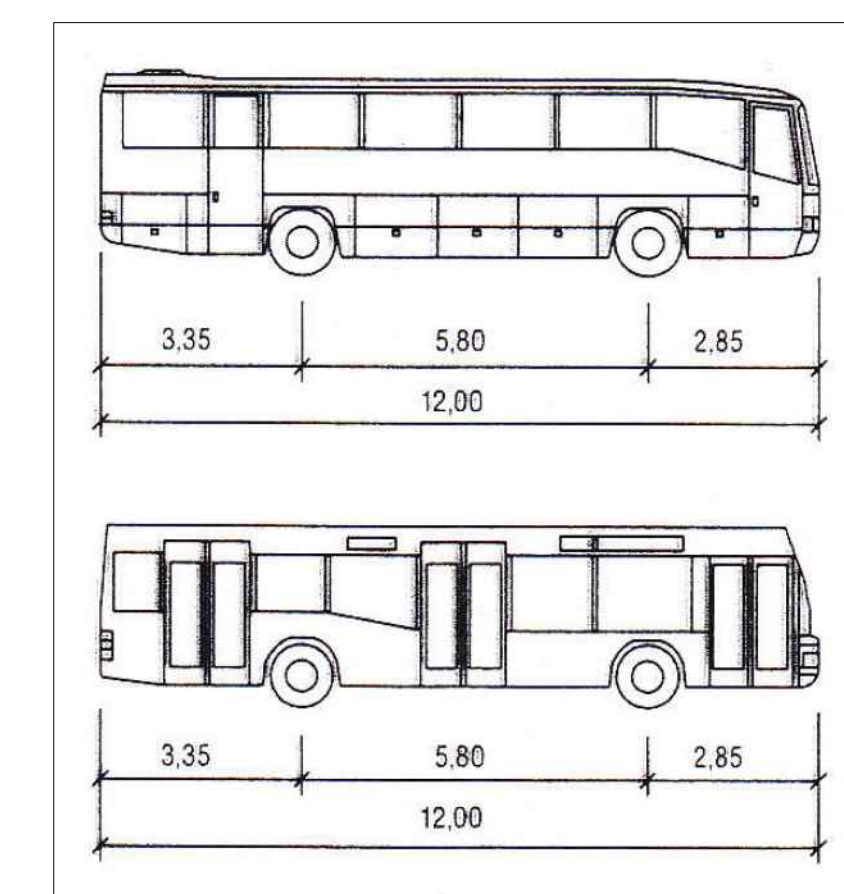

PLATNOST DOKUMENTACE		
POLICIE ČESKÉ REPUBLIKY - KŘP JMK - DP		
V dne	V dne	V dne
V dne	V dne	V dne

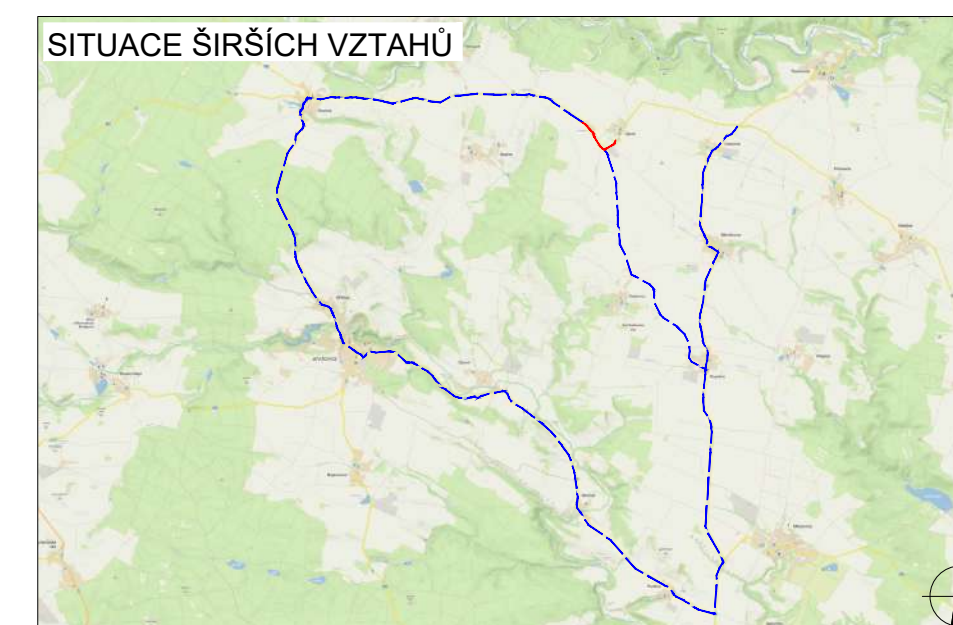

LEGENDA	
	TRVÁLE SVISLÉ DOPRAVNÍ ZNAČENÍ
	DOČASNĚ ZNEPLATNĚNÉ TRVÁLE DOPRAVNÍ ZNAČENÍ
	NAVŘZENÉ PŘECHODNÉ DOPRAVNÍ ZNAČENÍ
	UZAVŘENÝ ÚSEK
	PRACOVNÍ MÍSTO
	OBJÍZDNÁ TRASA

ZODPOVĚDNÝ PROJEKTANT:	Jakub Humplík		
VYPRACOVAL:	Ladislav Nepevný		
KONTROLOVAL:	Jakub Humplík		
NÁZEV STAVBY:	III/400 UZAVÍRKA KOMUNIKACE, OBJÍZDNÁ TRASA PRO ETAPU 2 A ETAPU 3	ČÍSLO ZAKÁZKY:	165/2020
	FRANTIŠKOV - ÚJEZD, JMK	DATUM:	17.8.2020
OBSAH:	Situace dopravně-inženýrských opatření	FORMÁT:	8x4
		MĚŘÍTKO:	-
		ÚČEL:	RDS
		ČÍSLO PŘÍLOHY:	5
		SOUPRAVA:	

