


45222 v/10247104
696/1

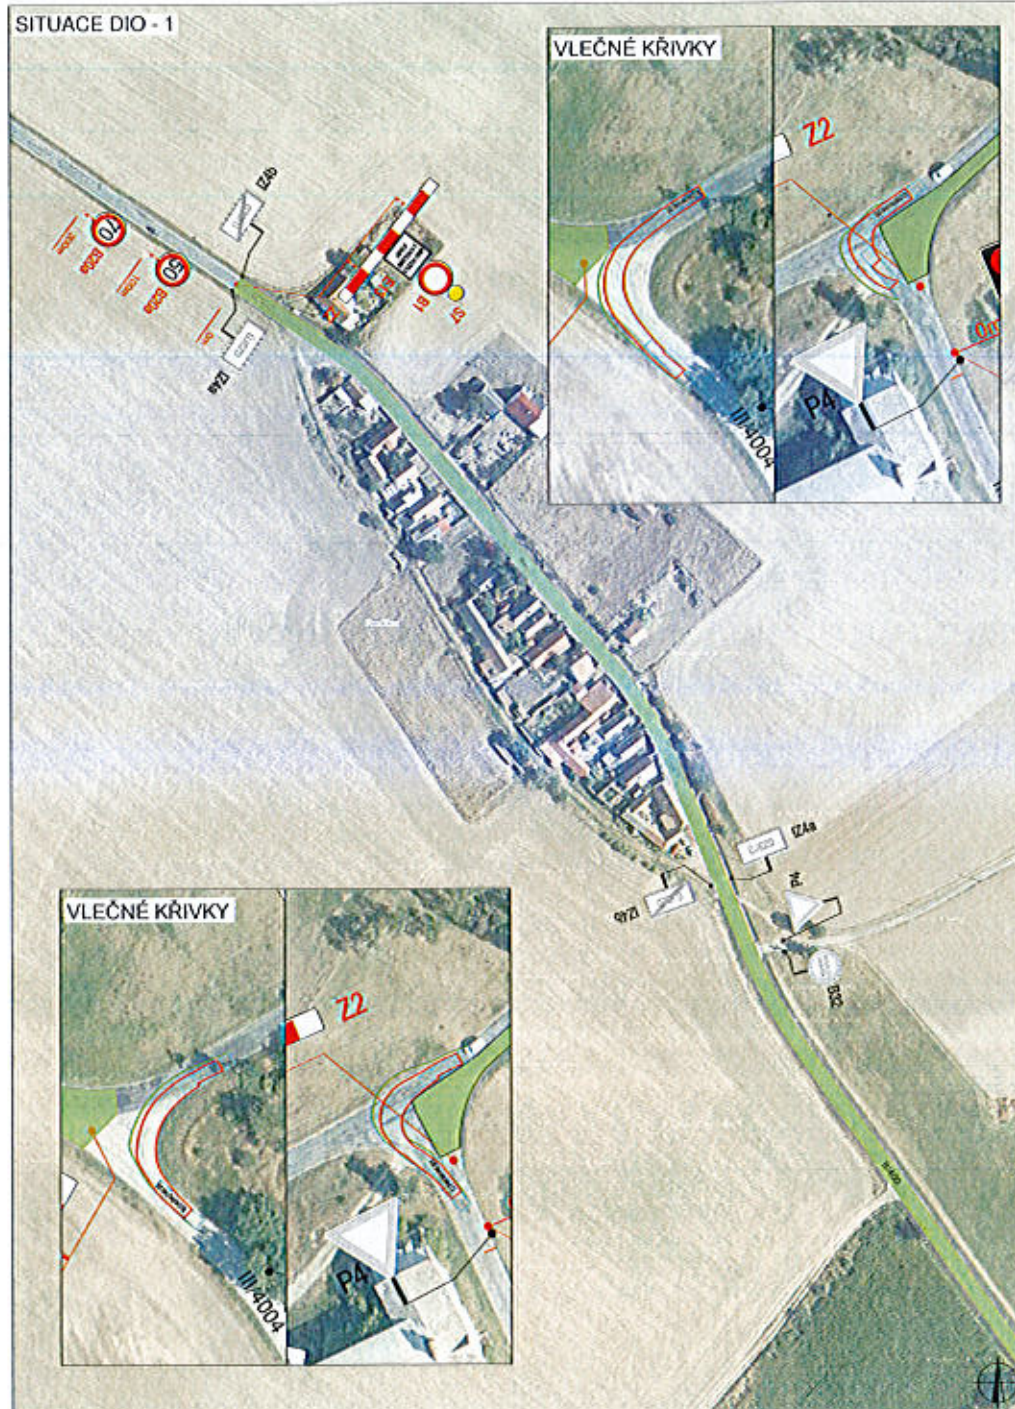

PLATNOST DOKUMENTACE

POLICIE ČESKÉ REPUBLIKY - KŘP JMK - DP		
V _____ dne _____	V _____ dne _____	V _____ dne _____
V _____ dne _____	V _____ dne _____	V _____ dne _____



LEGENDA

- TRVALÉ SVISLÉ DOPRAVNÍ ZNAČENÍ
- DOČASNĚ ZNEPLATNĚNÉ TRVALÉ DOPRAVNÍ ZNAČENÍ
- NAVRŽENÉ PŘECHODNÉ DOPRAVNÍ ZNAČENÍ
- UZAVŘENÝ ÚSEK
- PRACOVNÍ MÍSTO
- OBÍJZDNÁ TRASA

ZODPOVĚDNÝ PROJEKTANT:	Jakub Humplík		
VYPRACOVAL:	Ladislav Nepevný		
KONTROLOVAL:	Jakub Humplík		
NÁZEV STAVBY:	II/400 UZAVÍRKA KOMUNIKACE, ETAPA 3 FRANTIŠKOV - ÚJEZD, JMK	ČÍSLO ZAKÁZKY:	165/2020
OBŠAH:	Situace dopravně-inženýrských opatření	DATAUM:	17.8.2020
		FORMÁT:	3xA4
		VEŠTĚNÍ:	-
		ÚČEL:	RDS
		ČÍSLO PŘÍLOHY:	SOUPRAVA:
		3	

GEFAB CS spol. s r.o.
Švédská 5, 620 00 Brno
http://www.gefab.cz